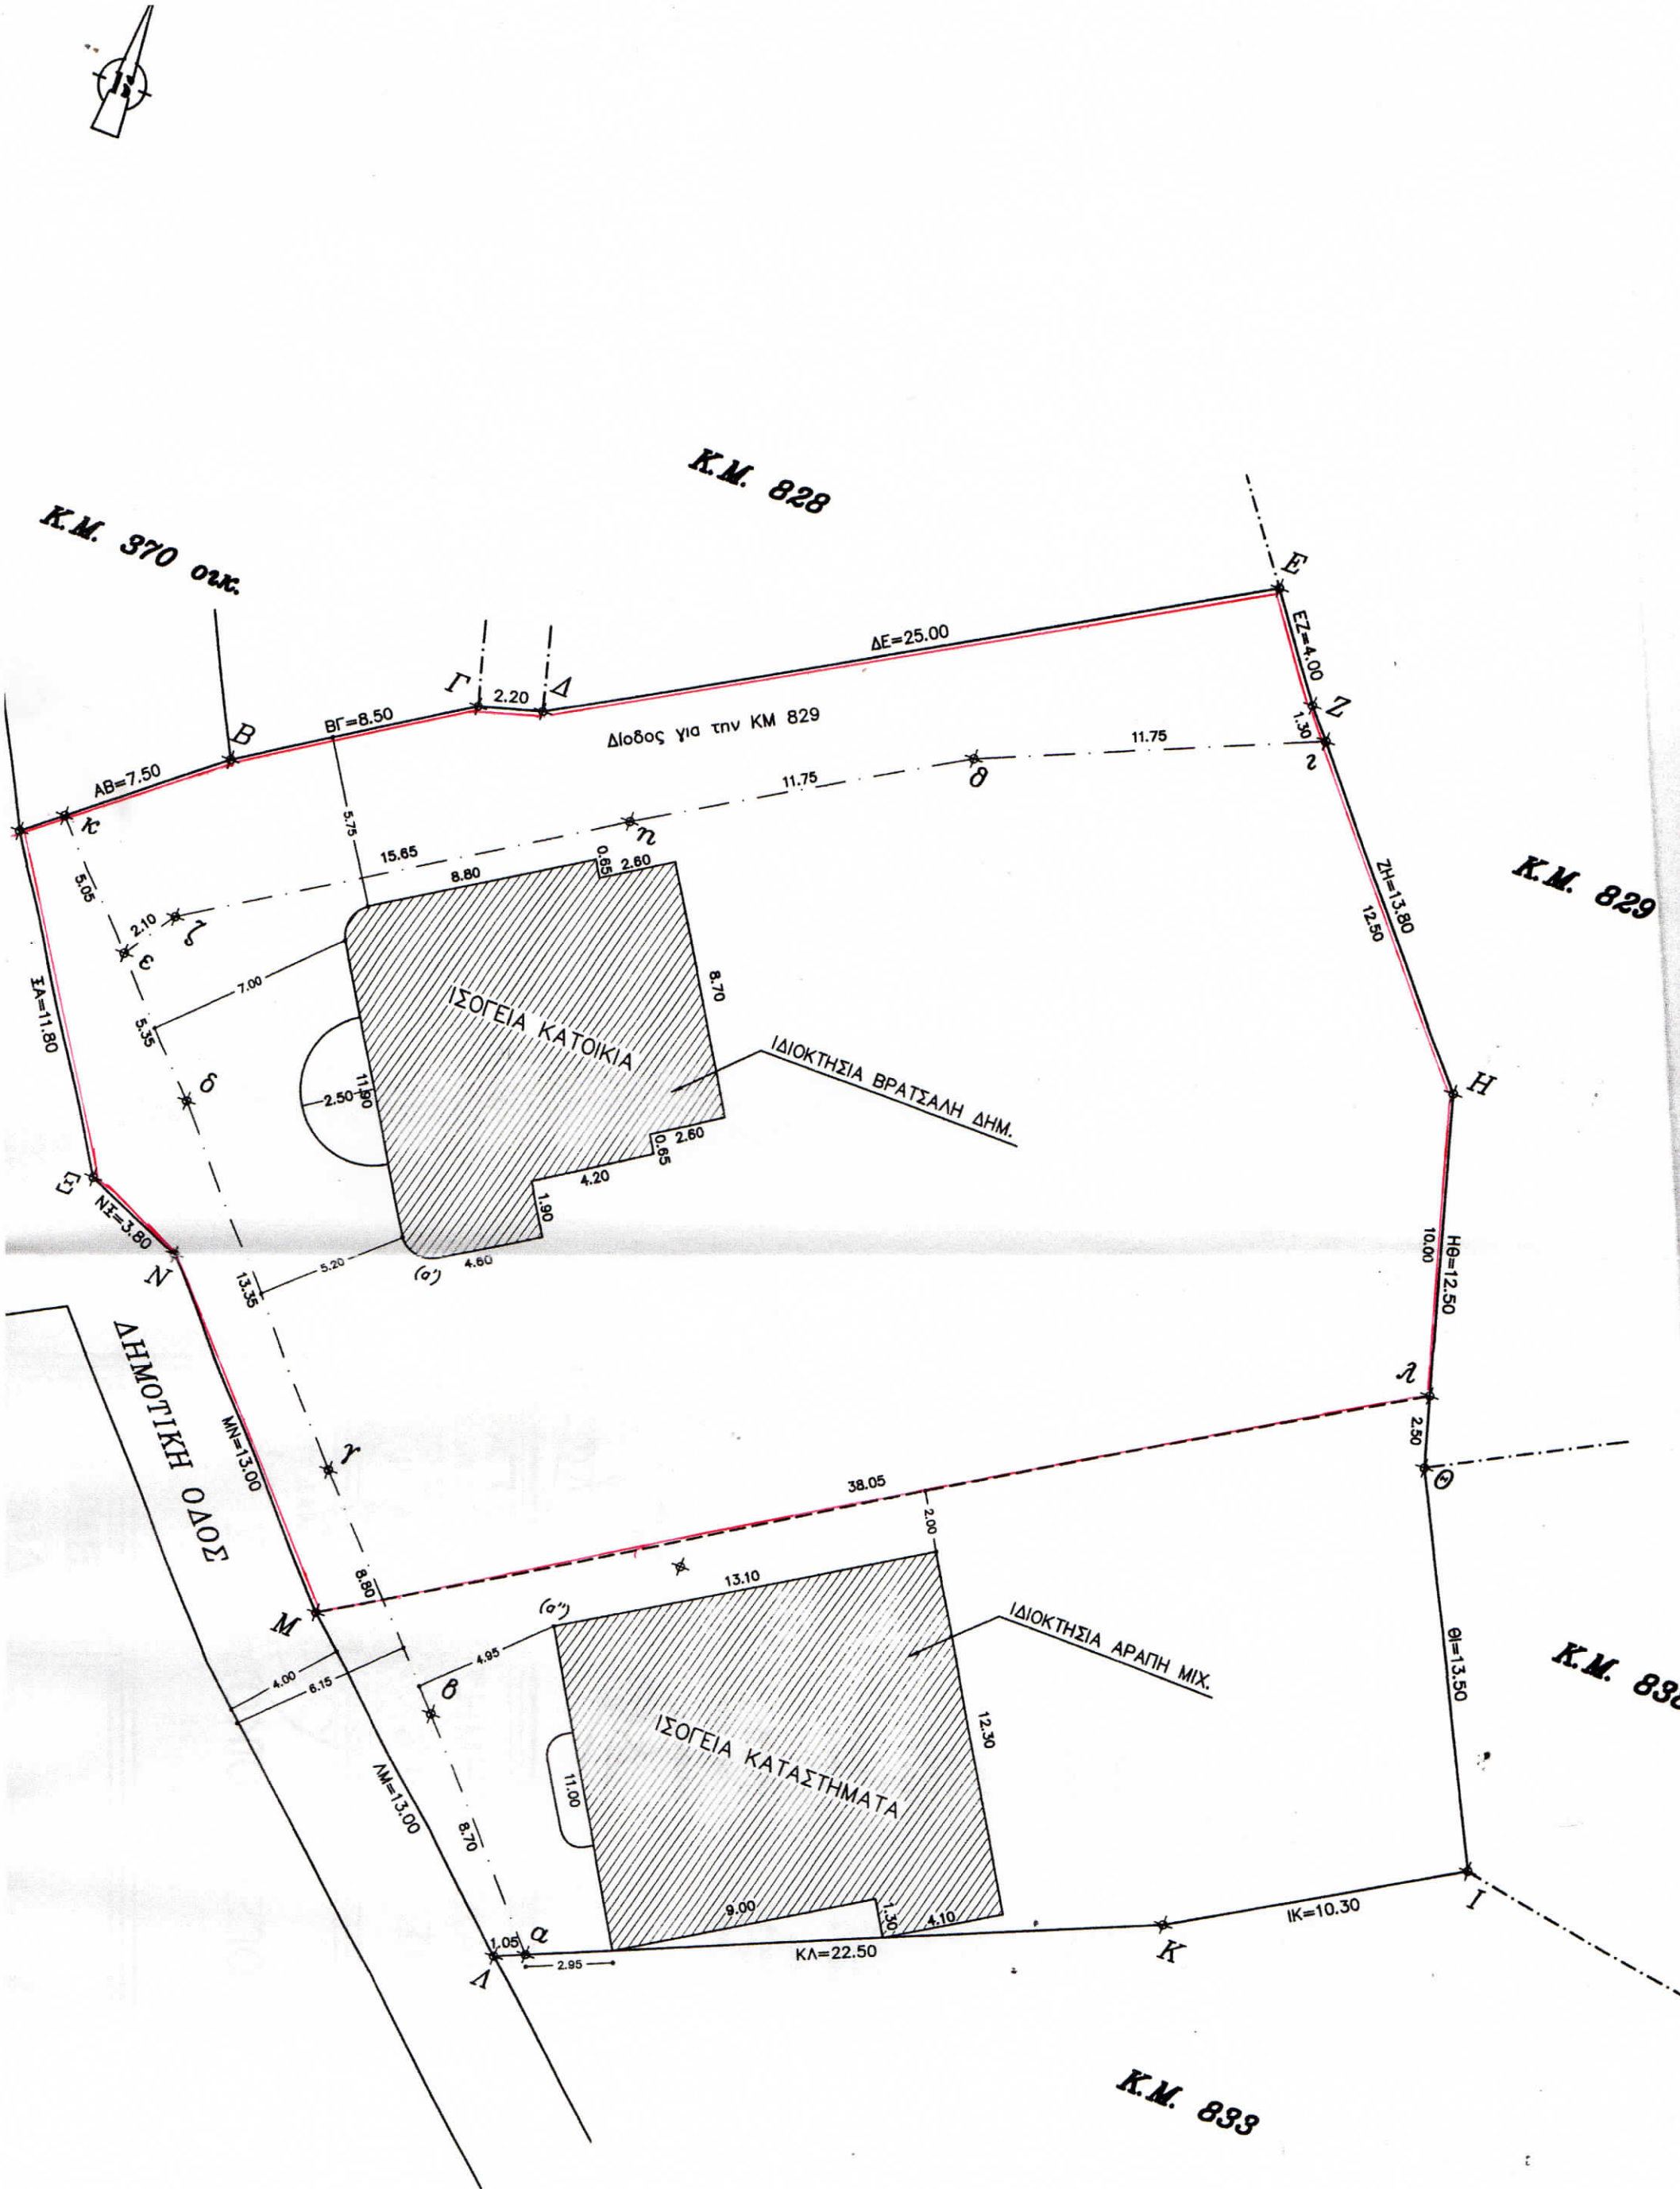
Κ.Μ. 828
Κ.Μ. 370 οδ.
Κ.Μ. 829
Κ.Μ. 833
Δημοτική Οδος
Διοδος για την ΚΜ 829
ΑΒ=7.50
ΒΓ=8.50
2.20
ΔΕ=25.00
ΕΖ=4.00
ΖΗ=13.80
ΗΘ=12.50
ΘΙ=13.50
ΙΚ=10.30
ΚΛ=22.50
ΛΜ=13.00
ΜΝ=13.00
ΝΞ=3.80
ΞΑ=11.80
11.75
11.75
1.30
12.50
10.00
2.50
38.05
2.00
13.10
5.75
15.65
8.80
0.65
2.60
2.10
7.00
5.35
5.05
8.70
11.90
2.50
5.20
13.35
4.60
4.20
1.90
0.65
2.60
4.95
6.15
4.00
8.70
11.00
12.30
9.00
1.30
4.10
1.05
2.95
ΙΣΟΓΕΙΑ ΚΑΤΟΙΚΙΑ
ΙΣΟΓΕΙΑ ΚΑΤΑΣΤΗΜΑΤΑ
ΙΔΙΟΚΤΗΣΙΑ ΒΡΑΤΣΑΛΗ ΔΗΜ.
ΙΔΙΟΚΤΗΣΙΑ ΑΡΑΠΗ ΜΙΧ.
Α
Β
Γ
Δ
Ε
Ζ
Η
Θ
Ι
Κ
Λ
Μ
Ν
Ξ
α
β
γ
δ
ε
ζ
η
θ
ι
κ
λ
μ
ν
ξ
(α')
(α'')

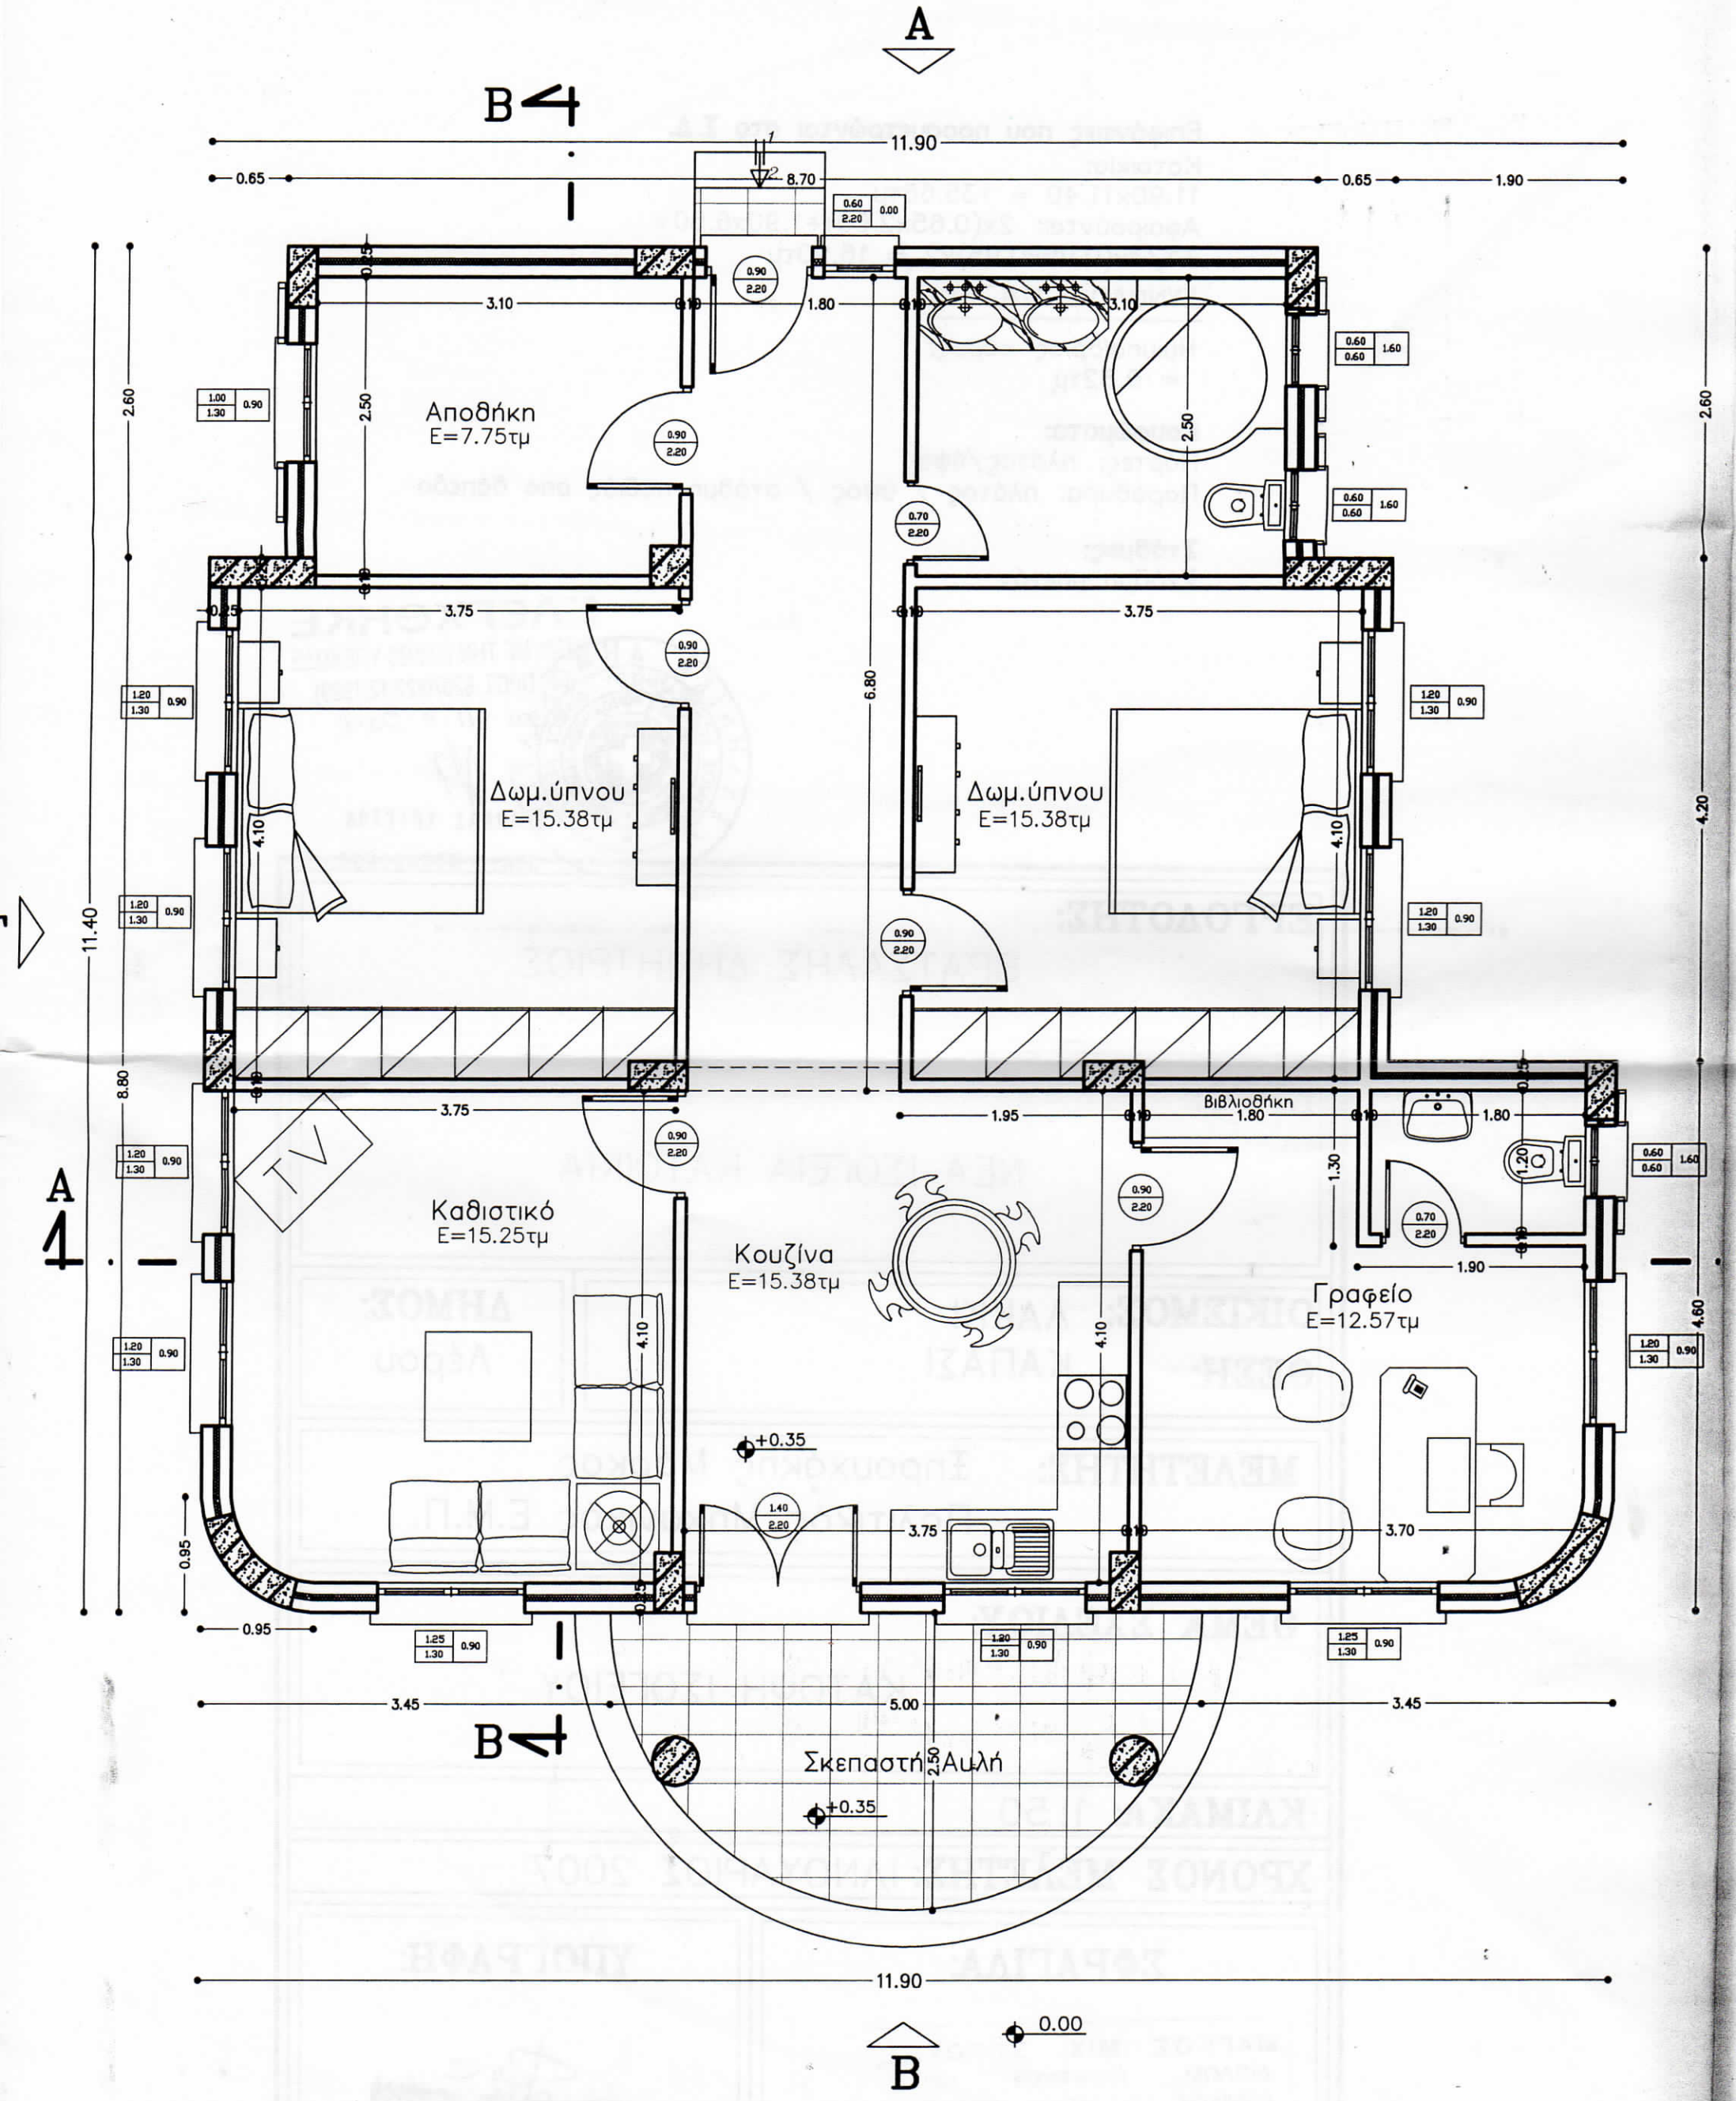
A
B
Αποθήκη
E=7.75τμ
Δωμ.ύπνου
E=15.38τμ
Δωμ.ύπνου
E=15.38τμ
Βιβλιοθήκη
Καθιστικό
E=15.25τμ
Κουζίνα
E=15.38τμ
Γραφείο
E=12.57τμ
Σκεπαστή Αυλή
TV
+0.35
+0.35
0.00
11.90
11.40
8.80
6.80
4.20
4.60
3.45
5.00
3.45
3.75
3.10
1.80
1.95
1.90
0.65
0.95
2.50
2.60
4.10
1.30
1.20
0.90
0.70
0.60
1.60
1.00
1.30
1.25
1.40
2.20
0.00