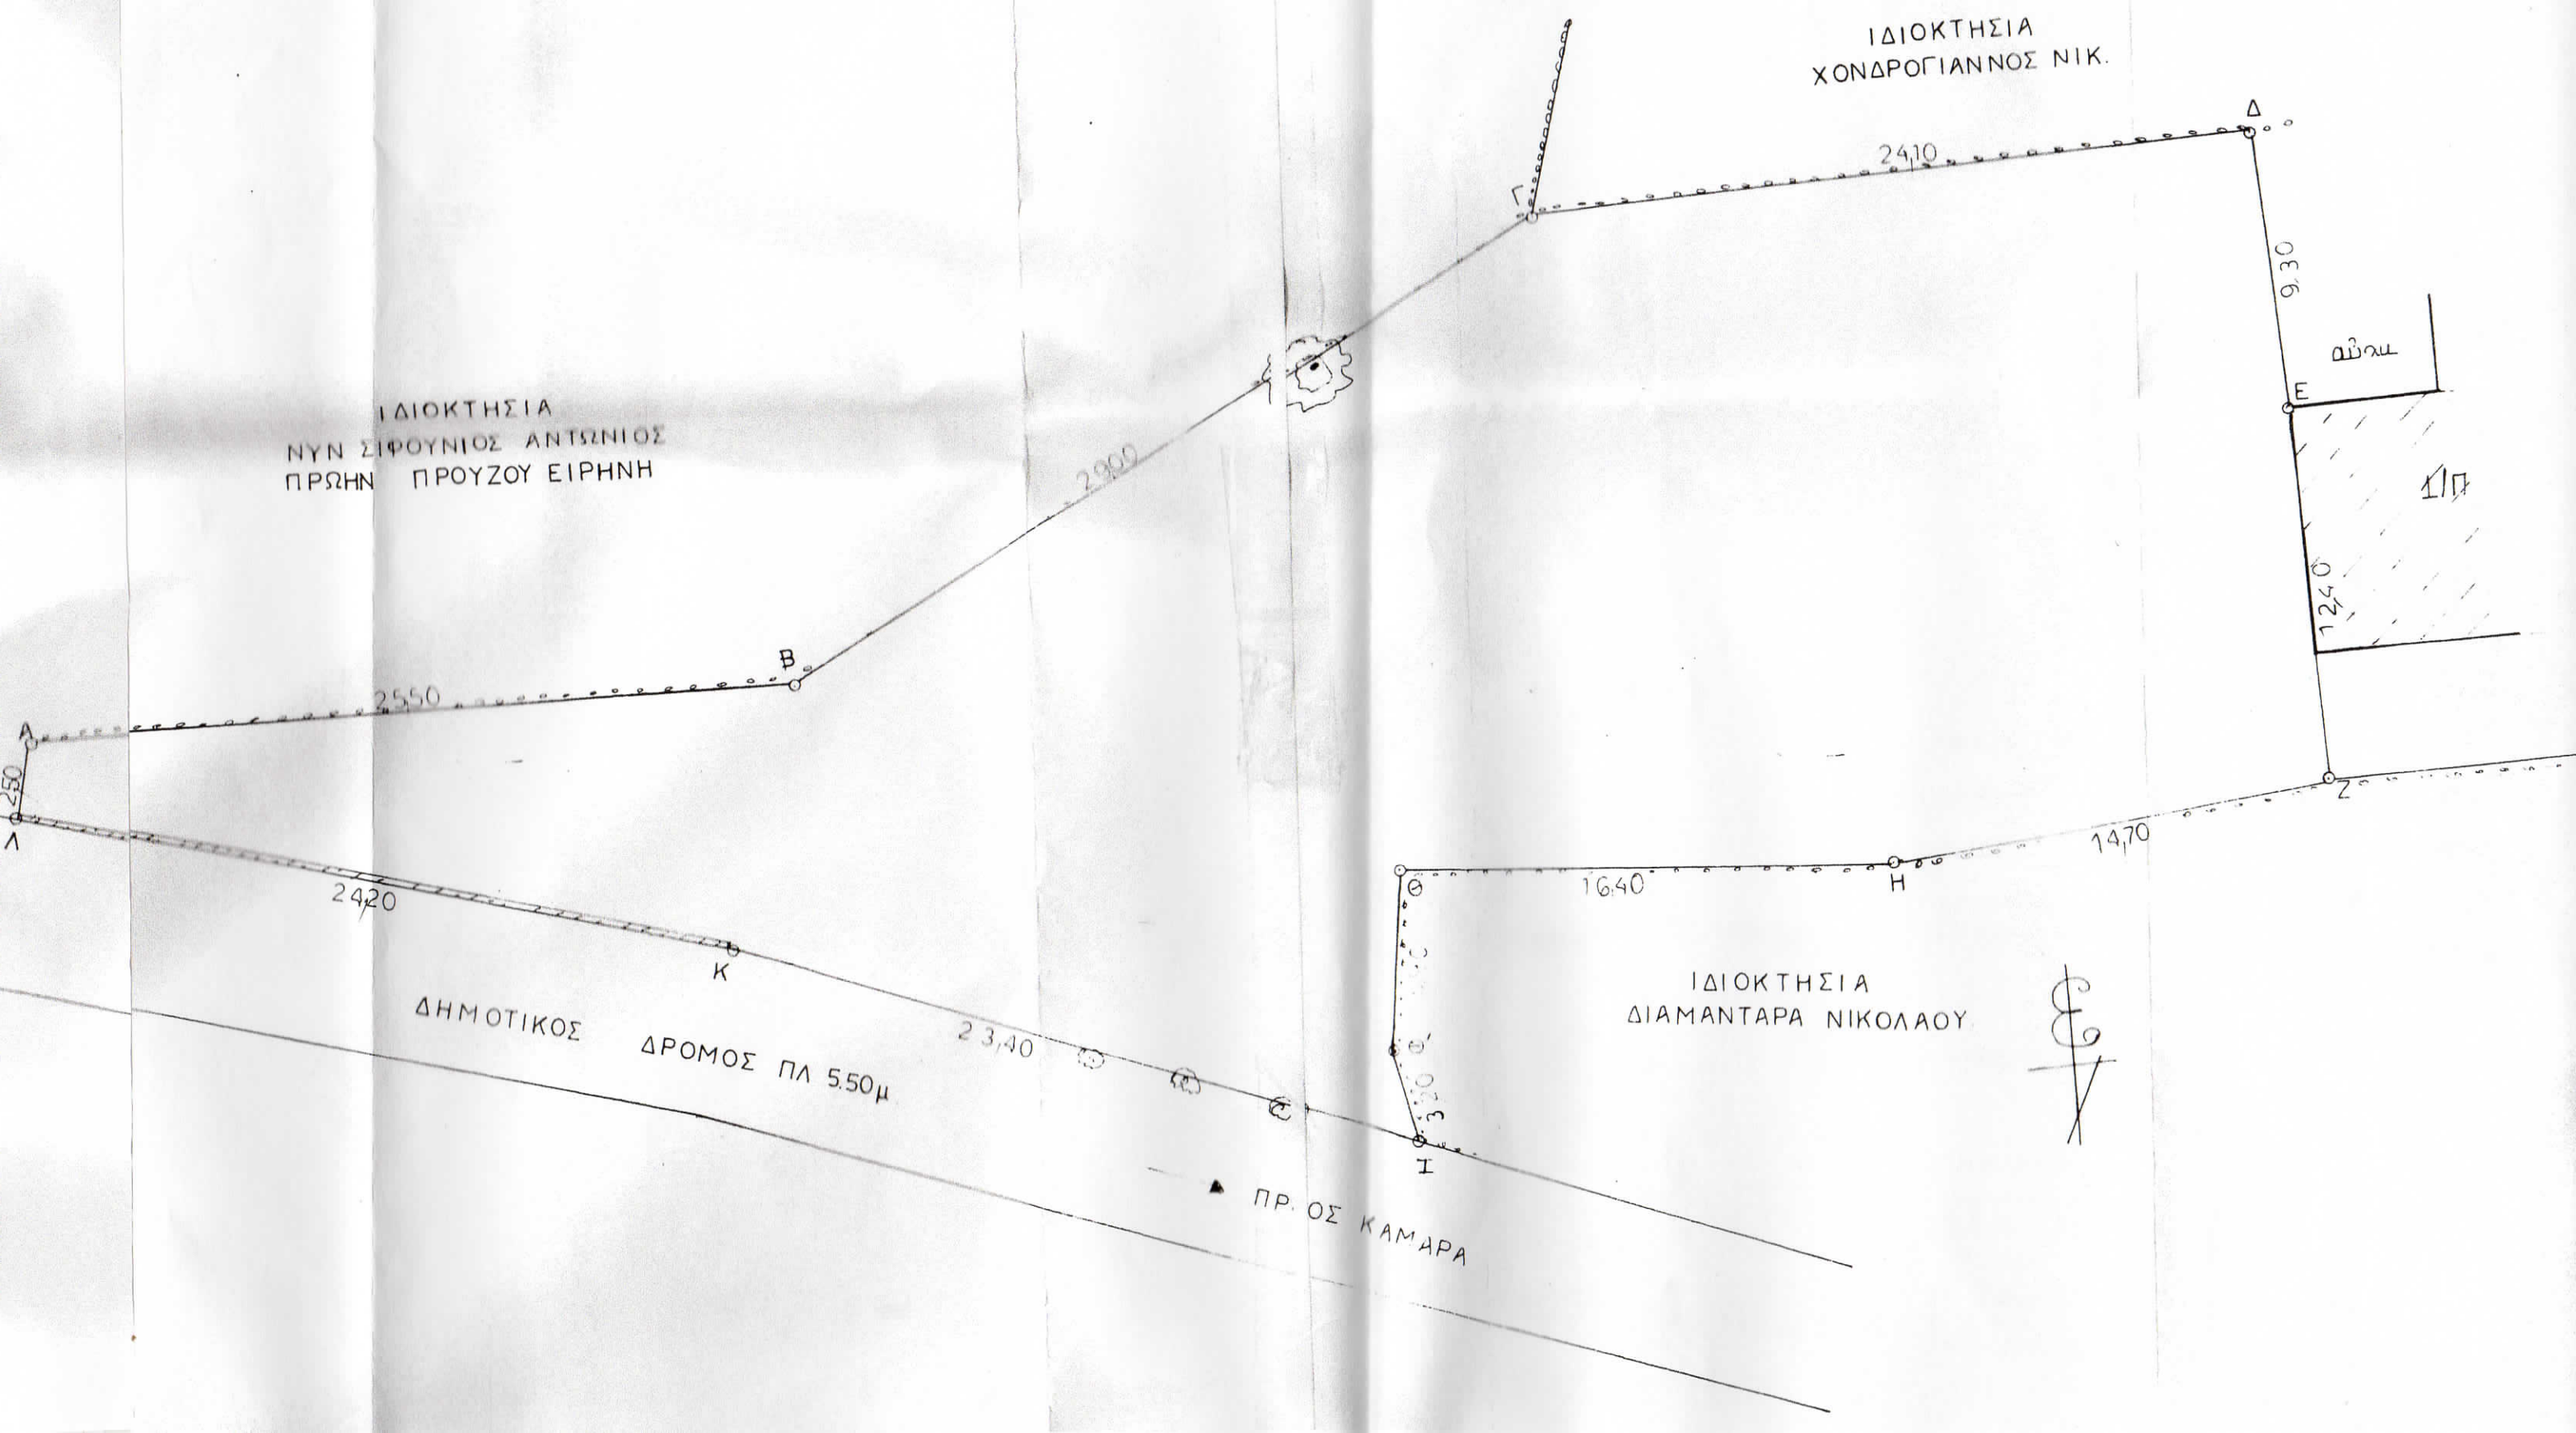
ΙΔΙΟΚΤΗΣΙΑ
ΧΟΝΔΡΟΓΙΑΝΝΟΣ ΝΙΚ.
Δ
24,10
Γ
9,30
αὐλη
E
1/Π
12,40
Z
14,70
H
16,40
Θ
ΙΔΙΟΚΤΗΣΙΑ
ΔΙΑΜΑΝΤΑΡΑ ΝΙΚΟΛΑΟΥ
I
ΙΔΙΟΚΤΗΣΙΑ
ΝΥΝ ΣΙΦΟΥΝΙΟΣ ΑΝΤΩΝΙΟΣ
ΠΡΩΗΝ ΠΡΟΥΖΟΥ ΕΙΡΗΝΗ
29,00
B
25,50
A
2,50
Λ
24,20
K
23,40
ΔΗΜΟΤΙΚΟΣ ΔΡΟΜΟΣ ΠΛ 5.50μ
ΠΡ. ΟΣ ΚΑΜΑΡΑ